

Ivy 2 - этаж 1

кв. 1 | 132 м²

1. гостиная - 25 м²
2. балкон - 13.5 м²
3. кухня - 17.5 м²
4. прихожая - 13 м²
5. гостевой с/у - 3 м²
6. главная спальня - 16 м²
7. санузел - 4.5 м²
8. спальня - 15 м²
9. санузел - 4.5 м²
10. спальня - 10 м²

кв. 3 | 113 м² | SOLD


1. гостиная - 29 м²
2. балкон - 7.5 м²
3. кухня - 10.5 м²
4. прихожая - 15 м²
5. гостевой с/у - 4.5 м²
6. спальня - 13.5 м²
7. главная спальня - 14 м²
8. санузел - 6 м²
9. гардеробная - 5.5 м²
10. кладовая - 4.5 м²

кв. 2 | 103 м² | SOLD

1. гостиная - 40 м²
2. балкон - 9.5 м²
3. кухня - 9 м²
4. прихожая - 3.5 м²
5. гостевой с/у - 4 м²
6. спальня - 23.5 м²
7. санузел - 8.5 м²
8. кладовая - 2.5 м²

Помещение общ. польз.

1. лестничная площадка - 18 м²
2. техническая комната - 8 м²
3. межквартирный коридор - 28 м²
4. помещение сорт. отходов - 2.5 м²

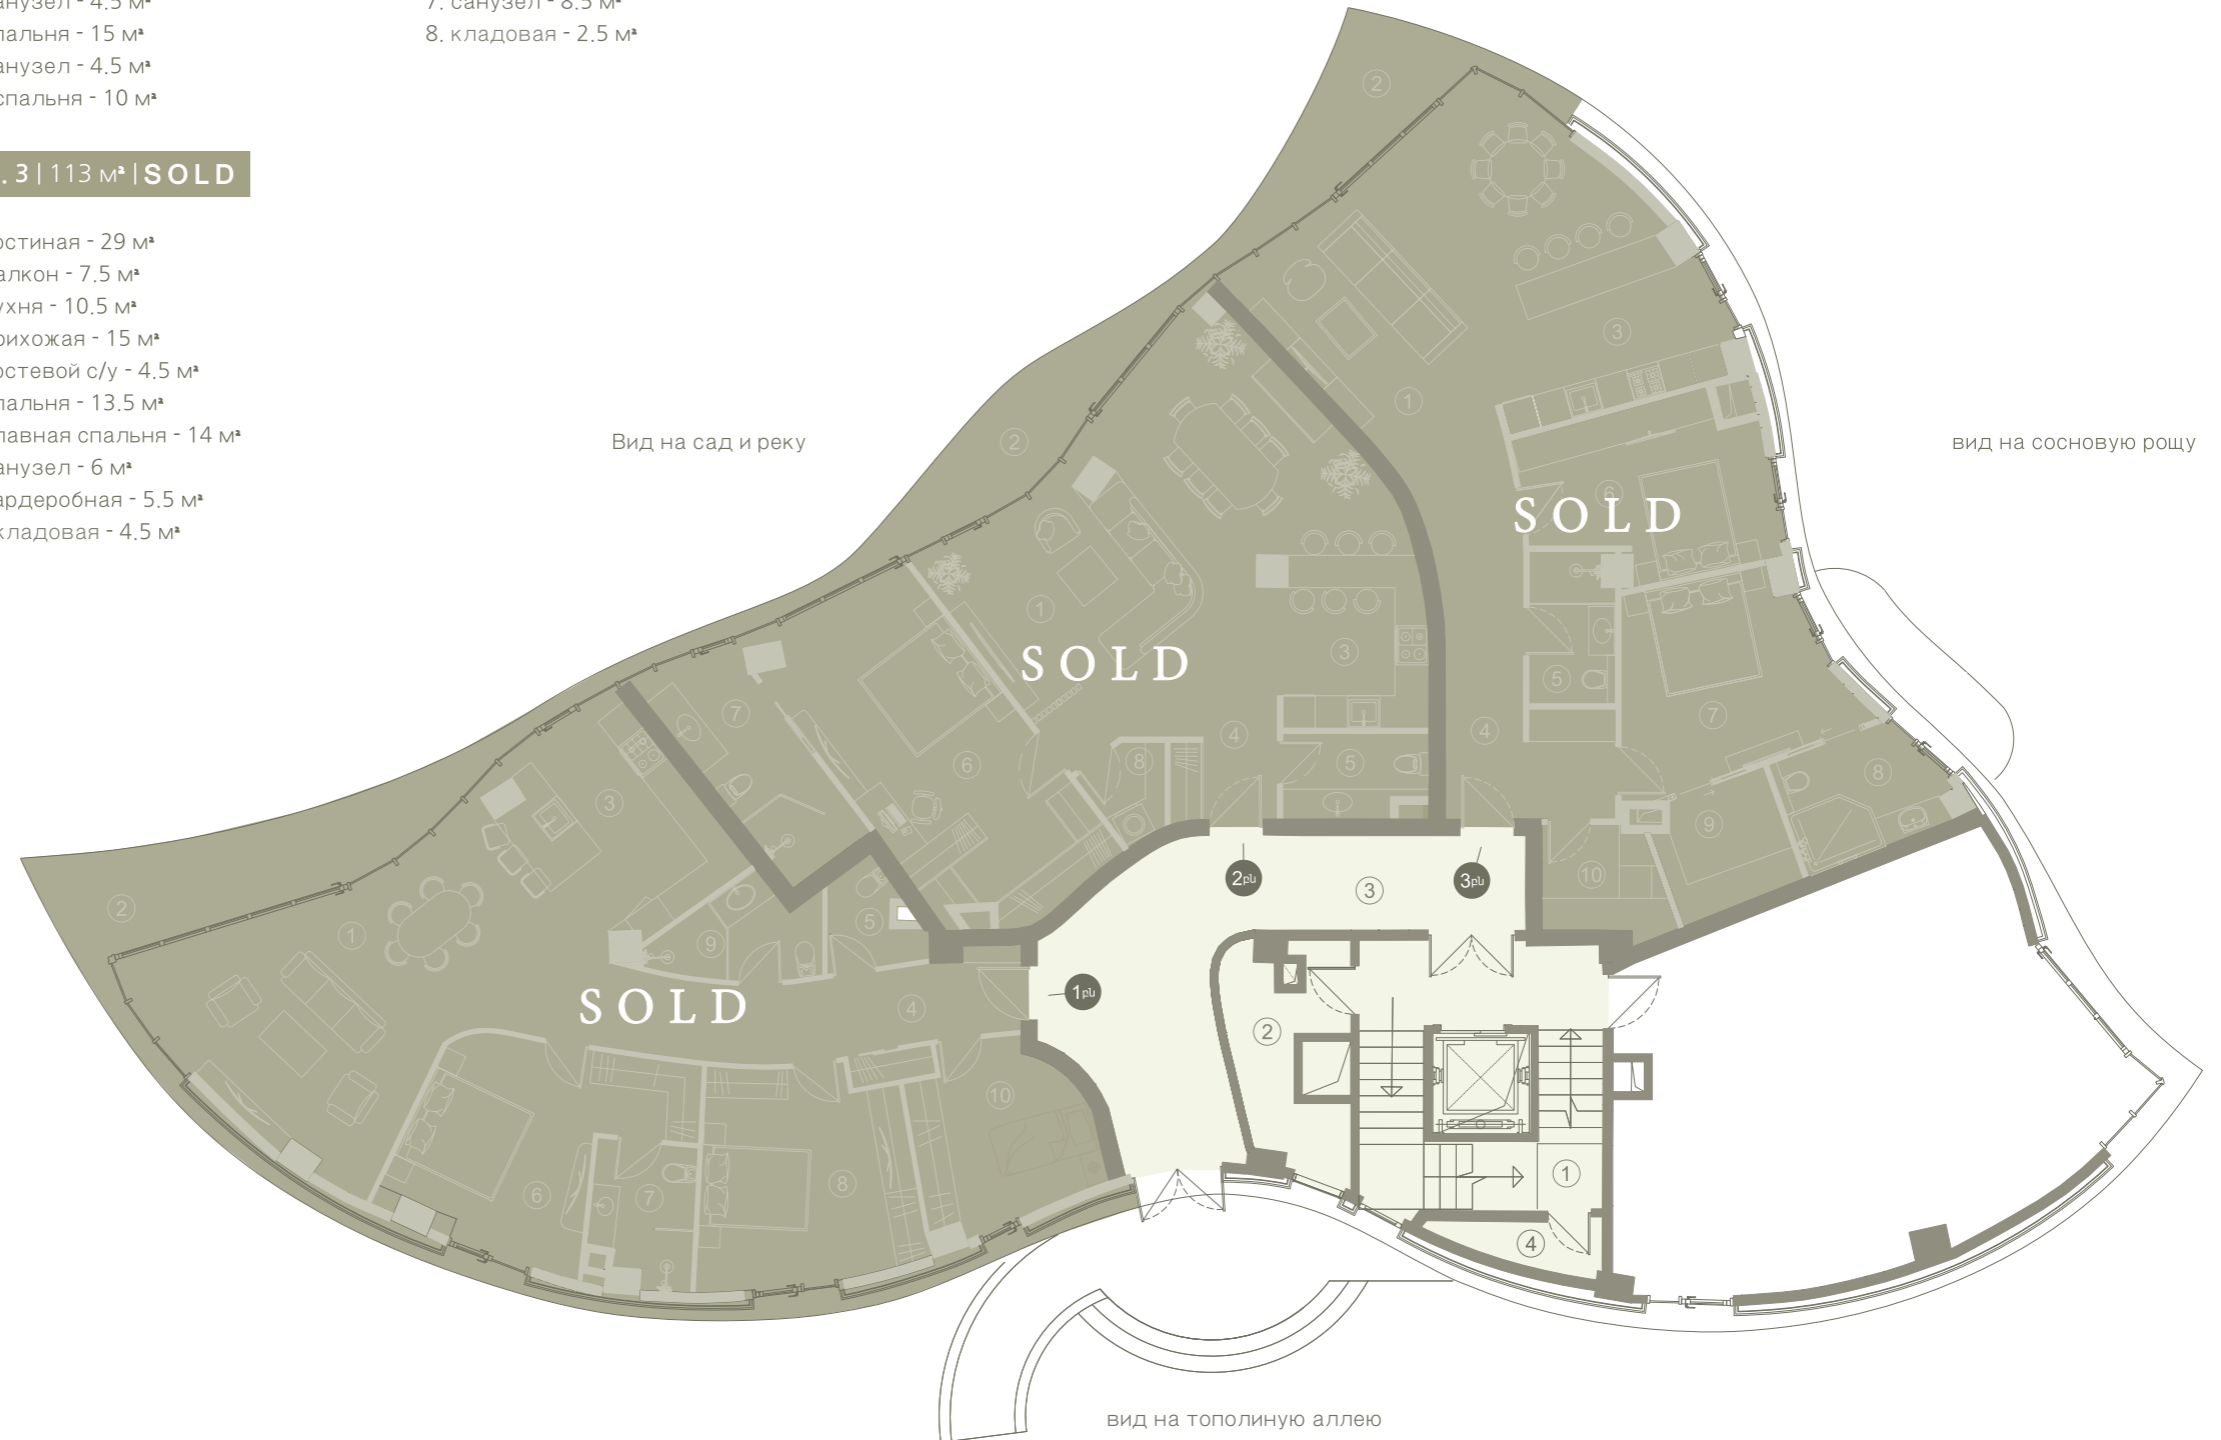

А М А Н О О

В У
К Н А К Н А М Я Н
heritage



примечание

1. Проект квартир-это предложение наших архитекторов, который по вашим предпочтениям может быть изменён.
2. Здания имеют уникальную архитектуру - благодаря изогнутым стенам квартиры имеют изысканный стиль, который визуалью придаёт объём помещению.
3. Благодаря грамотному проекту построек, отсутствует необходимость установки внутренних капитальных стен, что даёт возможность проектировать их по Вашим предпочтениям.

G. Hovsepyan 38/11, Yerevan 0011
+374 91 00 01 07, +374 33 03 11 00

amanoo.am
info@amanoo.am

Ivy 2 - этаж 2

кв. 4 | 140 м² | **SOLD**

1. гостиная - 41 м²
2. балкон - 14 м²
3. кухня - 8 м²
4. прихожая - 12 м²
5. гостевой с/у - 3,5 м²
6. главная спальня - 14,5 м²
7. санузел - 6,5 м²
8. гардеробная - 4,5 м²
9. спальня - 13 м²
10. санузел - 7 м²
11. кладовая - 4 м²

кв. 5 | 192 м² | **SOLD**

1. гостиная - 25 м²
2. балкон - 15,5 м²
3. кухня - 14,5 м²
4. прихожая - 23,5 м²
5. гостевой с/у - 3,5 м²
6. спальня - 26 м²
7. главная спальня - 33 м²
8. санузел - 5 м²
9. спальня - 13 м²
10. спальня - 15 м²
11. санузел - 4 м²
12. кладовая - 3,5 м²

кв. 6 | 76 м²

1. гостиная - 30 м²
2. балкон - 7 м²
3. кухня - 8 м²
4. прихожая - 7 м²
5. спальня - 13,5 м²
6. санузел - 4,5 м²
7. гардеробная - 3,5 м²

Помещение общ. польз.

1. лестничная площадка - 18 м²
2. техническая комната - 9,5 м²
3. межквартирный коридор - 19 м²
4. помещение сорт. отходов - 2,5 м²



А М А Н О О

В У
К Н А К Н А М Я Н
heritage



примечание

1. Проект квартир-это предложение наших архитекторов, который по вашим предпочтениям может быть изменён.
2. Здания имеют уникальную архитектуру - благодаря изогнутым стенам квартиры имеют изысканный стиль, который визуалью придаёт объём помещению.
3. Благодаря грамотному проекту построек, отсутствует необходимость установки внутренних капитальных стен, что даёт возможность проектировать их по Вашим предпочтениям.

G. Hovsepyan 38/11, Yerevan 0011
+374 91 00 01 07, +374 33 03 11 00

amanoo.am
info@amanoo.am

Ivy 2 - этаж 3

кв. 7 | 143 м² | **SOLD**

1. гостиная - 41 м²
2. балкон - 14 м²
3. кухня - 6 м²
4. прихожая - 21 м²
5. гостевой с/у - 3.5 м²
6. спальня - 14.5 м²
7. санузел - 8 м²
8. гардеробная - 9 м²

кв. 8 | 182 м²


1. гостиная - 56 м²
2. балкон - 9 м²
3. кухня - 14 м²
4. прихожая - 16 м²
5. гостевой с/у - 4 м²
6. спальня - 12.5 м²
7. спальня - 15.5 м²
8. санузел - 4 м²
9. главная спальня - 24 м²
10. санузел - 4 м²
11. кладовая - 3.5 м²
12. балкон - 10 м²

кв. 9 | 74 м² | **SOLD**

1. гостиная - 26 м²
2. балкон - 8.5 м²
3. кухня - 7 м²
4. прихожая - 8 м²
5. гостевой с/у - 5.5 м²
6. спальня - 16.5 м²
7. санузел - 5 м²

Помещение общ. польз.

1. лестничная площадка - 18 м²
2. техническая комната - 9.5 м²
3. межквартирный коридор - 19 м²
4. помещение сорт. отходов - 2.5 м²

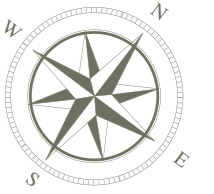

А М А Н О О

В У
К Н А К Н А М Я Н
heritage



примечание

1. Проект квартир-это предложение наших архитекторов, который по вашим предпочтениям может быть изменён.
2. Здания имеют уникальную архитектуру - благодаря изогнутым стенам квартиры имеют изысканный стиль, который визуалью придаёт объём помещению.
3. Благодаря грамотному проекту построек, отсутствует необходимость установки внутренних капитальных стен, что даёт возможность проектировать их по Вашим предпочтениям.

G. Hovsepyan 38/11, Yerevan 0011
+374 91 00 01 07, +374 33 03 11 00

amanoo.am
info@amanoo.am



Іву 2 - этаж 4

кв. 10 | 410 м²

1. гостиная - 62 м²
2. балкон - 88.5 м²
3. столовая - 5 м²
4. кухня - 17.5 м²
5. прихожая - 31 м²
6. гостевой с/у - 4 м²
7. спальня - 37 м²
8. санузел - 7.5 м²
9. спальня - 18.5 м²
10. санузел - 6.5 м²
11. спальня - 14 м²
12. санузел - 4 м²
13. спальня - 41.5 м²
14. санузел - 14.5 м²
15. гардеробная - 21 м²
16. прачечная - 6.5 м²
17. бассейн - 18 м²

Помещение общ. польз.

1. лестничная площадка - 12 м²
2. техническая комната - 8 м²

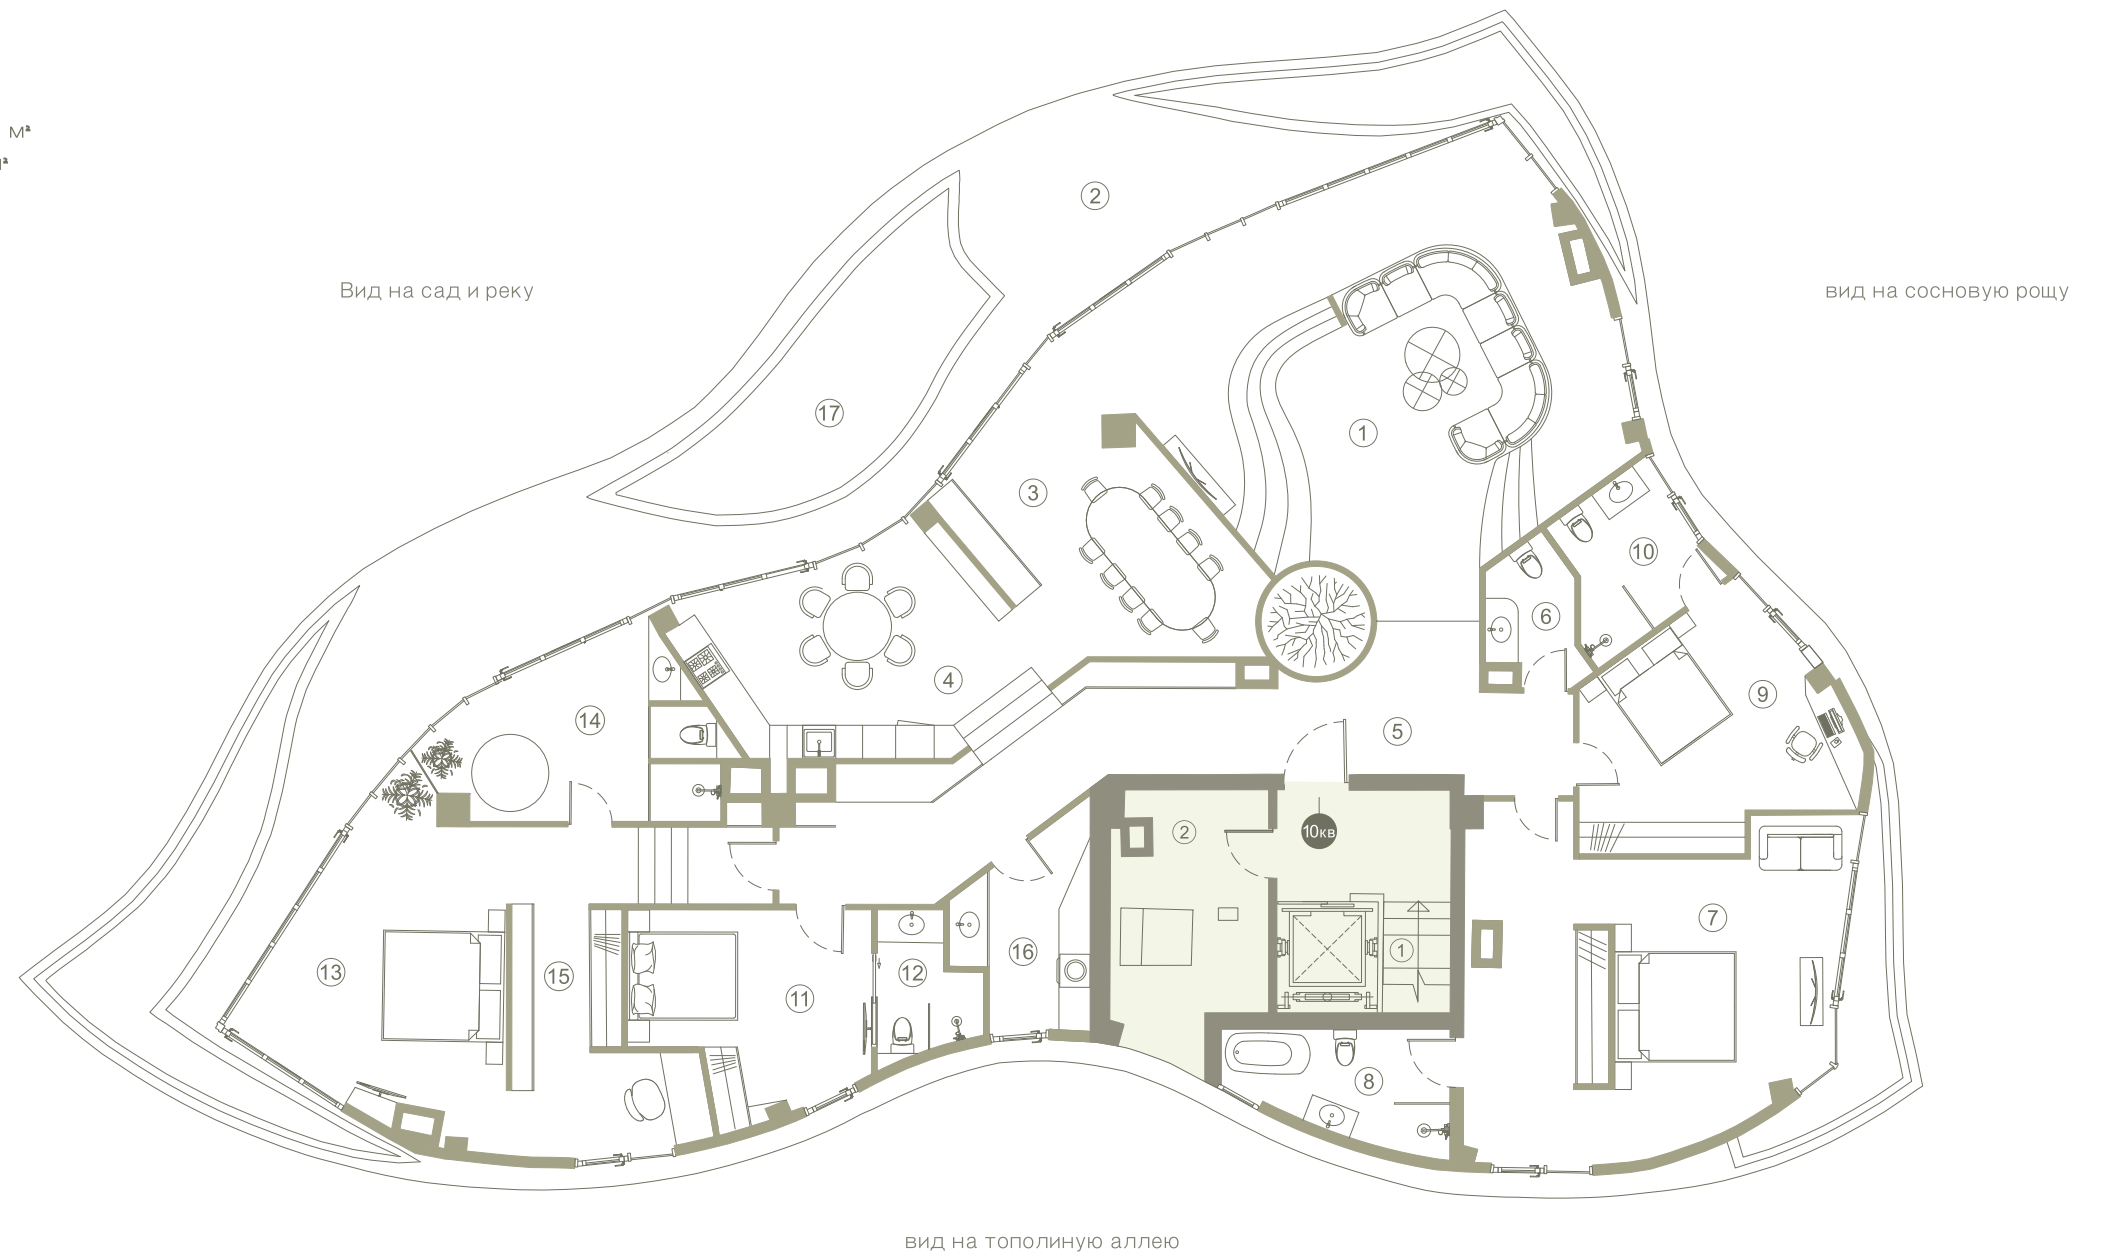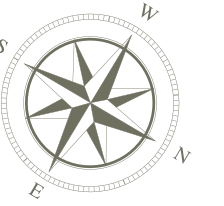

А М А Н О О

В У
К Н А К Н А М Я Н
heritage



примечание

1. Проект квартир-это предложение наших архитекторов, который по вашим предпочтениям может быть изменён.
2. Здания имеют уникальную архитектуру - благодаря изогнутым стенам квартиры имеют изысканный стиль, который визуально придаёт объём помещению.
3. Благодаря грамотному проекту построек, отсутствует необходимость установки внутренних капитальных стен, что даёт возможность проектировать их по Вашим предпочтениям.

G. Hovsepyan 38/11, Yerevan 0011
+374 91 00 01 07, +374 33 03 11 00

amanoo.am
info@amanoo.am