

# Ivy 1 - этаж 1

кв. 1 | 134 м²

1. гостиная - 36,5 м²
2. балкон - 10 м²
3. кухня - 10 м²
4. прихожая - 11 м²
5. гостевой с/у - 5,5 м²
6. спальня - 17 м²
7. санузел - 7 м²
8. главная спальня - 20 м²
9. санузел - 6,5 м²

ВТОРИЧНАЯ ПРОДАЖА

кв. 2 | 94 м²


1. гостиная - 21 м²
2. балкон - 10 м²
3. кухня - 8 м²
4. прихожая - 12 м²
5. гостевой с/у - 3,5 м²
6. спальня - 15 м²
7. главная спальня - 15 м²
8. санузел - 6,5 м²

кв. 3 | 120 м² | SOLD

1. гостиная - 24,5 м²
2. балкон - 10,5 м²
3. кухня - 8,5 м²
4. прихожая - 14,5 м²
5. гостевой с/у - 4,5 м²
6. спальня - 15,5 м²
7. санузел - 6,5 м²
8. главная спальня - 18,5 м²
9. санузел - 6 м²
10. гардеробная - 6,5 м²

Помещение общ. польз.

1. лестничная площадка - 18 м²
2. техническая комната - 8 м²
3. межквартирный коридор - 28,5 м²
4. помещение сорт. отходов - 2,5 м²

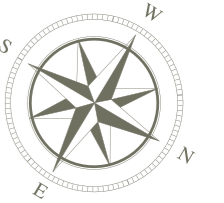

А М А Н О О

В У  
К Н А К Н А М Я Н  
*heritage*



## примечание

1. Проект квартир-это предложение наших архитекторов, который по вашим предпочтениям может быть изменён.
2. Здания имеют уникальную архитектуру - благодаря изогнутым стенам квартиры имеют изысканный стиль, который визуалью придаёт объём помещению.
3. Благодаря грамотному проекту построек, отсутствует необходимость установки внутренних капитальных стен, что даёт возможность проектировать их по Вашим предпочтениям.

G. Hovsepyan 38/11, Yerevan 0011  
+374 91 00 01 07, +374 33 03 11 00

amanoo.am  
info@amanoo.am

## Іву 1 - этаж 2

### кв. 4 | 123 м² | SOLD

1. гостиная - 30.5 м²
2. балкон - 15 м²
3. кухня - 10 м²
4. прихожая - 12.5 м²
5. главная спальня - 22 м²
6. санузел - 7 м²
7. спальня - 15.5 м²
8. санузел - 6 м²

### кв. 5 | 110 м² | SOLD

1. гостиная - 18 м²
2. балкон - 13 м²
3. кухня - 6.5 м²
4. прихожая - 13 м²
5. гостевой с/у - 4.5 м²
6. спальня - 14.5 м²
7. санузел - 7 м²
8. гардеробная - 10.5 м²

### Помещение общ. польз.

1. лестничная площадка - 18 м²
2. техническая комната - 8 м²
3. межквартирный коридор - 28.5 м²
4. помещение сорт. отходов - 2.5 м²

### ВТОРИЧНАЯ ПРОДАЖА

### кв. 6 | 105 м²

1. гостиная - 33.5 м²
2. балкон - 5 м²
3. кухня - 9.5 м²
4. прихожая - 9.5 м²
7. санузел - 6.5 м²
6. спальня - 14 м²
7. главная спальня - 12.5 м²
8. санузел - 5.5 м²
9. гардеробная - 4 м²
10. кладовая - 4.5 м²

### кв. 7 | 71 м² |

1. гостиная - 26 м²
2. балкон - 6.5 м²
3. кухня - 6.5 м²
4. прихожая - 8 м²
5. спальня - 13.5 м²
6. санузел - 4.5 м²
7. гардеробная - 3.5 м²

А М А Н О О



В У  
К Н А К Н А М Я Н  
*heritage*

G. Hovsepyan 38/11, Yerevan 0011  
+374 91 00 01 07, +374 33 03 11 00  
amanoo.am  
info@amanoo.am




### примечание

1. Проект квартир-это предложение наших архитекторов, который по вашим предпочтениям может быть изменён.
2. Здания имеют уникальную архитектуру - благодаря изогнутым стенам квартиры имеют изысканный стиль, который визуалью придаёт объём помещению.
3. Благодаря грамотному проекту построек, отсутствует необходимость установки внутренних капитальных стен, что даёт возможность проектировать их по Вашим предпочтениям.

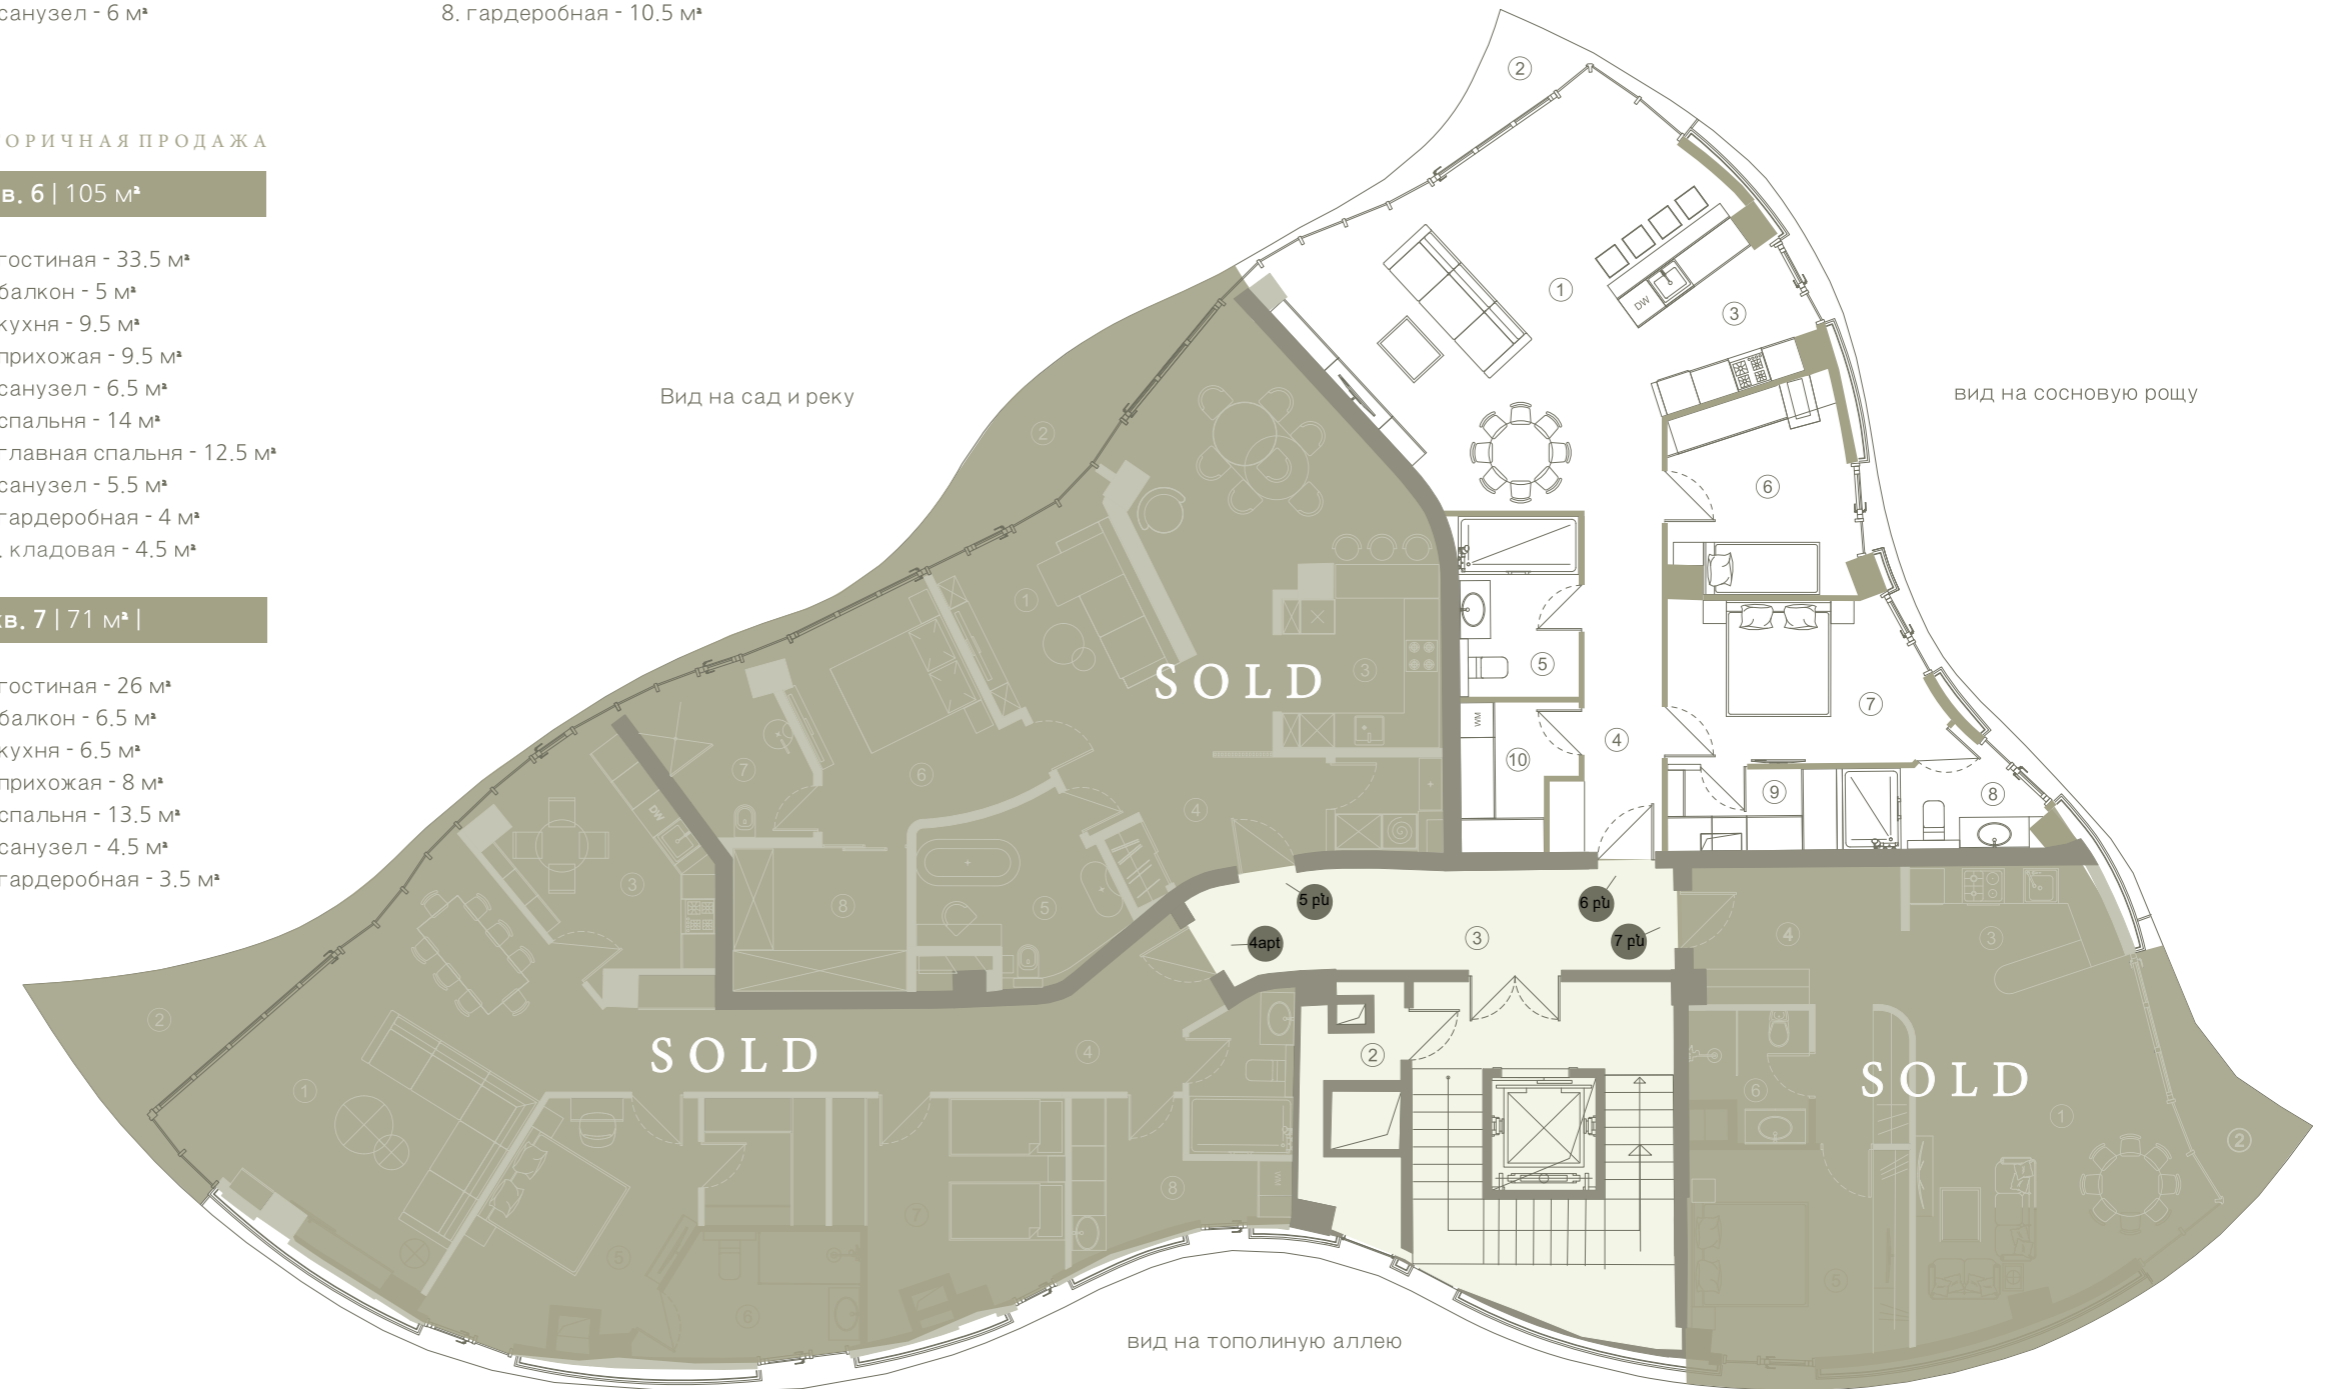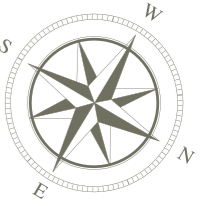

# Іву 1 - этаж 3

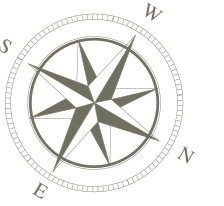

## кв. 8 | 154 м² | SOLD

1. гостиная - 29 м²
2. балкон - 20 м²
3. кухня - 12 м²
4. прихожая - 15 м²
5. гостевой с/у - 7,5 м²
6. главная спальня - 27 м²
7. санузел - 6,5 м²
8. спальня - 16 м²
8. спальня - 16 м²
9. кладовая - 9 м²

## кв. 9 | 92 м² | SOLD

1. гостиная - 20 м²
2. балкон - 10 м²
3. кухня - 5 м²
4. прихожая - 10 м²
5. гостевой с/у - 5 м²
6. спальня - 12,5 м²
7. спальня - 22 м²
8. санузел - 3,5 м²

## Помещение общ. польз.

1. лестничная площадка - 18 м²
2. техническая комната - 9,5 м²
3. межквартирный коридор - 19 м²
4. помещение сорт. отходов - 2,5 м²

## кв. 10 | 99 м² | SOLD

1. гостиная - 31 м²
2. балкон - 8,5 м²
3. кухня - 10,5 м²
4. прихожая - 8,5 м²
5. санузел - 6 м²
6. спальня - 9 м²
7. гардеробная - 4 м²
8. главная спальня - 16,5 м²
9. санузел - 5,5 м²

## кв. 11 | 75 м² | SOLD

1. гостиная - 16,5 м²
2. балкон - 9 м²
3. кухня - 16,5 м²
4. прихожая - 8 м²
5. спальня - 26 м²
6. санузел - 7 м²
7. гардеробная - 5,5 м²



А М А Н О О

В У  
К Н А К Н А М Я Н  
*heritage*



## примечание

1. Проект квартир-это предложение наших архитекторов, который по вашим предпочтениям может быть изменён.
2. Здания имеют уникальную архитектуру - благодаря изогнутым стенам квартиры имеют изысканный стиль, который визуалью придаёт объём помещению.
3. Благодаря грамотному проекту построек, отсутствует необходимость установки внутренних капитальных стен, что даёт возможность проектировать их по Вашим предпочтениям.

G. Hovsepyan 38/11, Yerevan 0011  
+374 91 00 01 07, +374 33 03 11 00

amanoo.am  
info@amanoo.am

# Іву 1 - этаж 4

кв. 12 | 121 м²

1. гостиная - 35 м²
2. балкон - 8 м²
3. кухня - 11.5 м²
4. прихожая - 19 м²
5. спальня - 19.5 м²
7. санузел - 5 м²
8. спальня - 13 м²
9. санузел - 5 м²

кв. 13 | 114 м²

1. гостиная - 35.5 м²
2. балкон - 10 м²
3. кухня - 8.5 м²
4. прихожая - 11.5 м²
5. гостевой с/у - 4 м²
6. спальня - 12 м²
7. главная спальня - 18.5 м²
8. санузел - 8.5 м²

Помещение общ. польз.



1. лестничная площадка - 18 м²
2. техническая комната - 9.5 м²
3. межквартирный коридор - 19 м²
4. помещение сорт. отходов - 2.5 м²

кв. 14 | 164.5 м² | **SOLD**

1. гостиная - 39 м²
2. балкон - 10.5 м²
3. кухня - 10.5 м²
4. прихожая - 17 м²
5. гостевой с/у - 5.5 м²
6. спальня - 17 м²
7. спальня - 18 м²
8. главная спальня - 22 м²
9. санузел - 6 м²
10. гардеробная - 4.5 м²
11. кладовая - 2 м²
12. балкон - 7 м²

А М А Н О О

В У  
К Н А К Н А М Я Н  
*heritage*

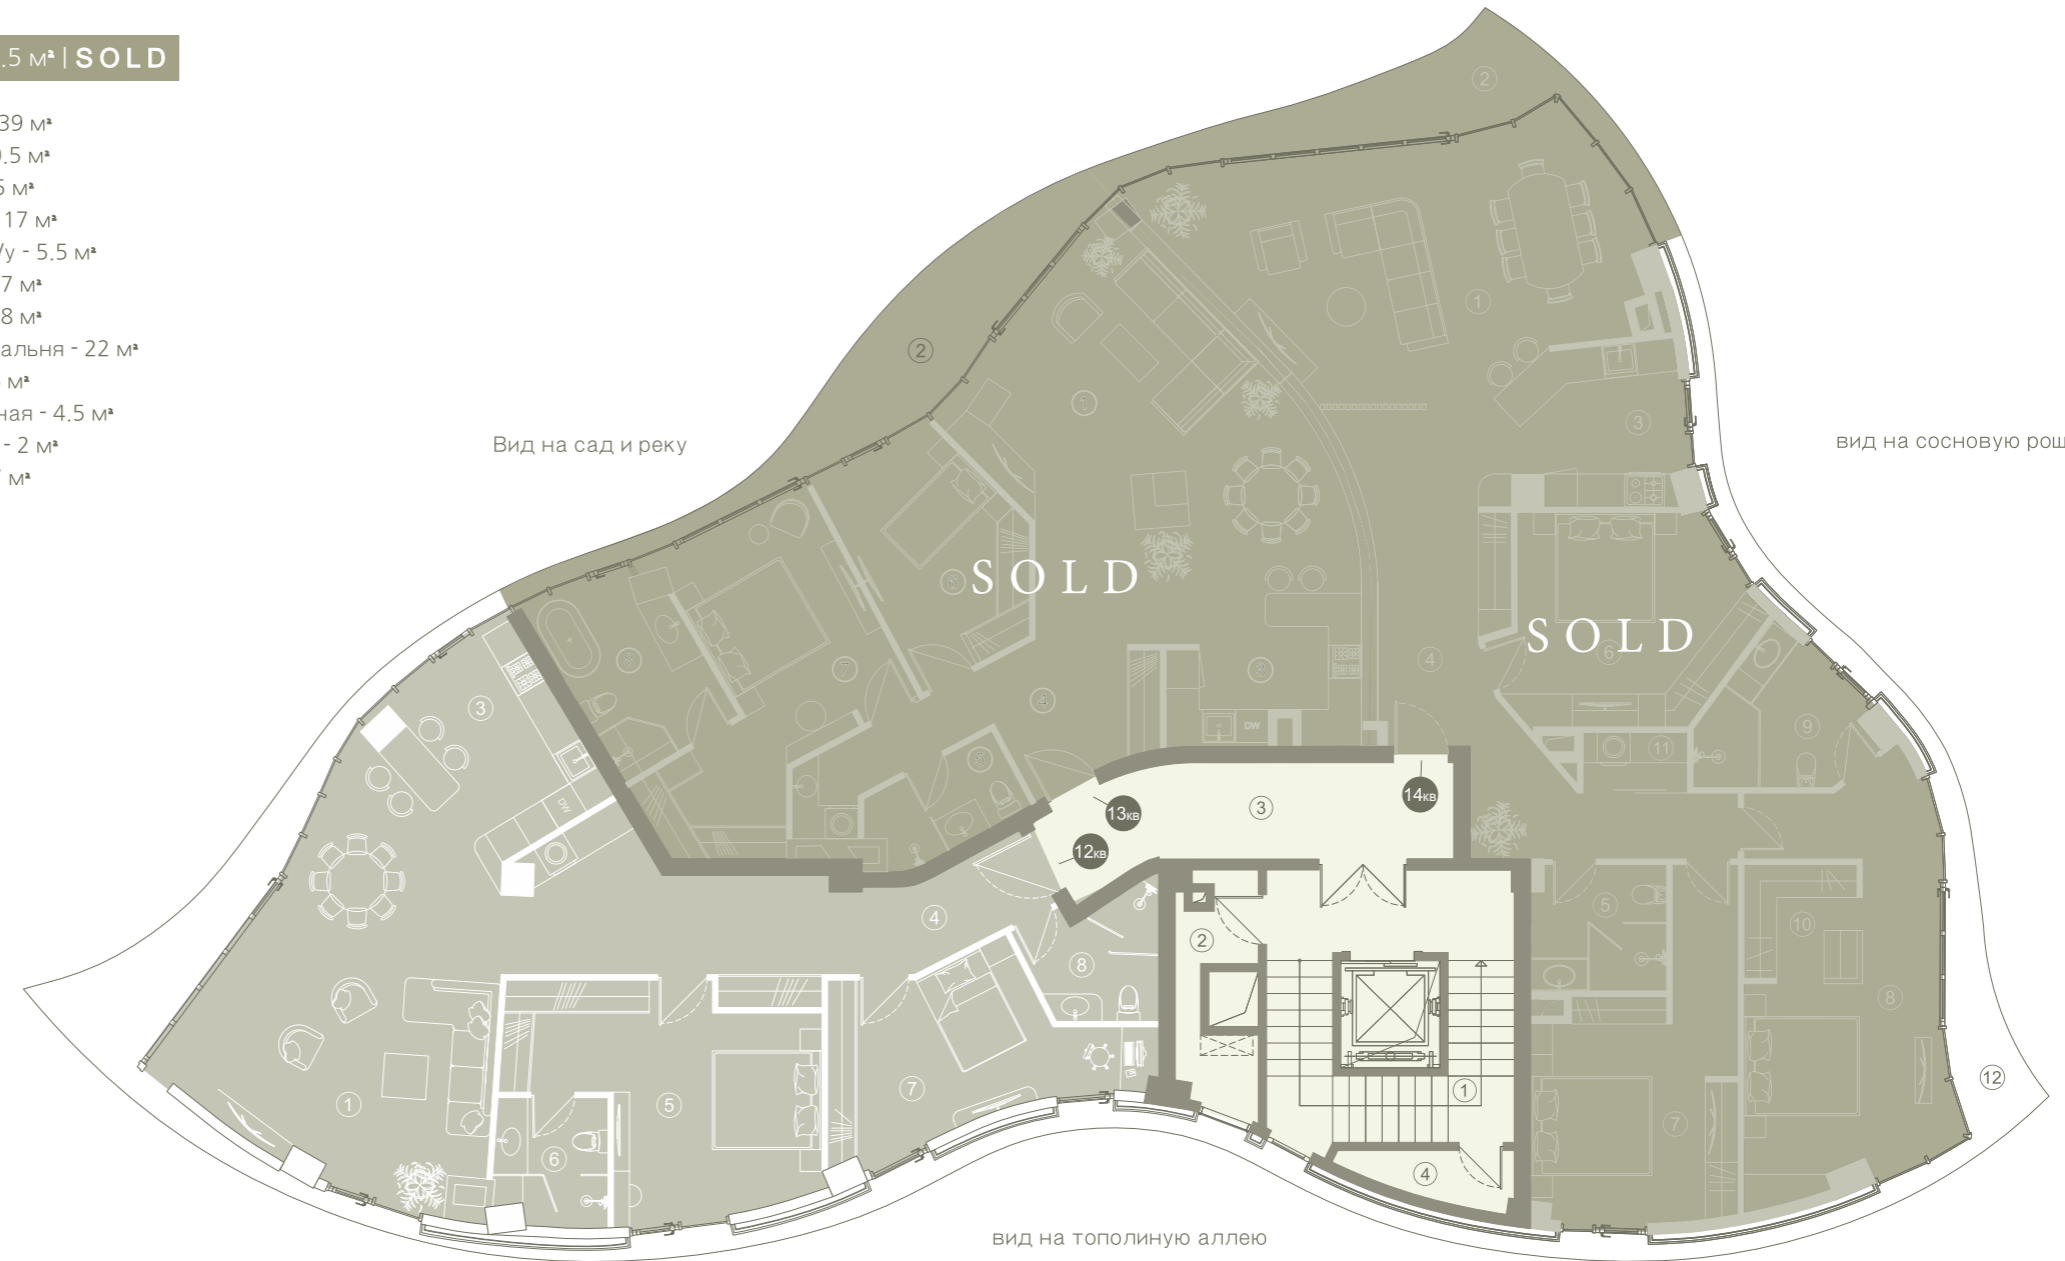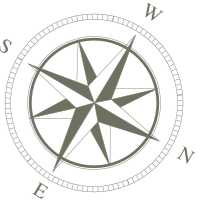

## примечание

1. Проект квартир-это предложение наших архитекторов, который по вашим предпочтениям может быть изменён.
2. Здания имеют уникальную архитектуру - благодаря изогнутым стенам квартиры имеют изысканный стиль, который визуалью придаёт объём помещению.
3. Благодаря грамотному проекту построек, отсутствует необходимость установки внутренних капитальных стен, что даёт возможность проектировать их по Вашим предпочтениям.

G. Hovsepyan 38/11, Yerevan 0011  
+374 91 00 01 07, +374 33 03 11 00

amanoo.am  
info@amanoo.am



# Իւյ 1 - этаж 5

кв. 15 | 410 м²

1. гостиная - 62 м²
2. балкон - 88.5 м²
3. столовая - 5 м²
4. кухня - 17.5 м²
5. прихожая - 31 м²
6. гостевой с/у - 4 м²
7. спальня - 37 м²
8. санузел - 7.5 м²
9. спальня - 18.5 м²
10. санузел - 6.5 м²
11. спальня - 14 м²
12. санузел - 4 м²
13. спальня - 41.5 м²
14. санузел - 14.5 м²
15. гардеробная - 21 м²
16. прачечная - 6.5 м²
17. бассейн - 18 м²

Помещение общ. польз.

1. лестничная площадка - 12 м²
2. техническая комната - 8 м²

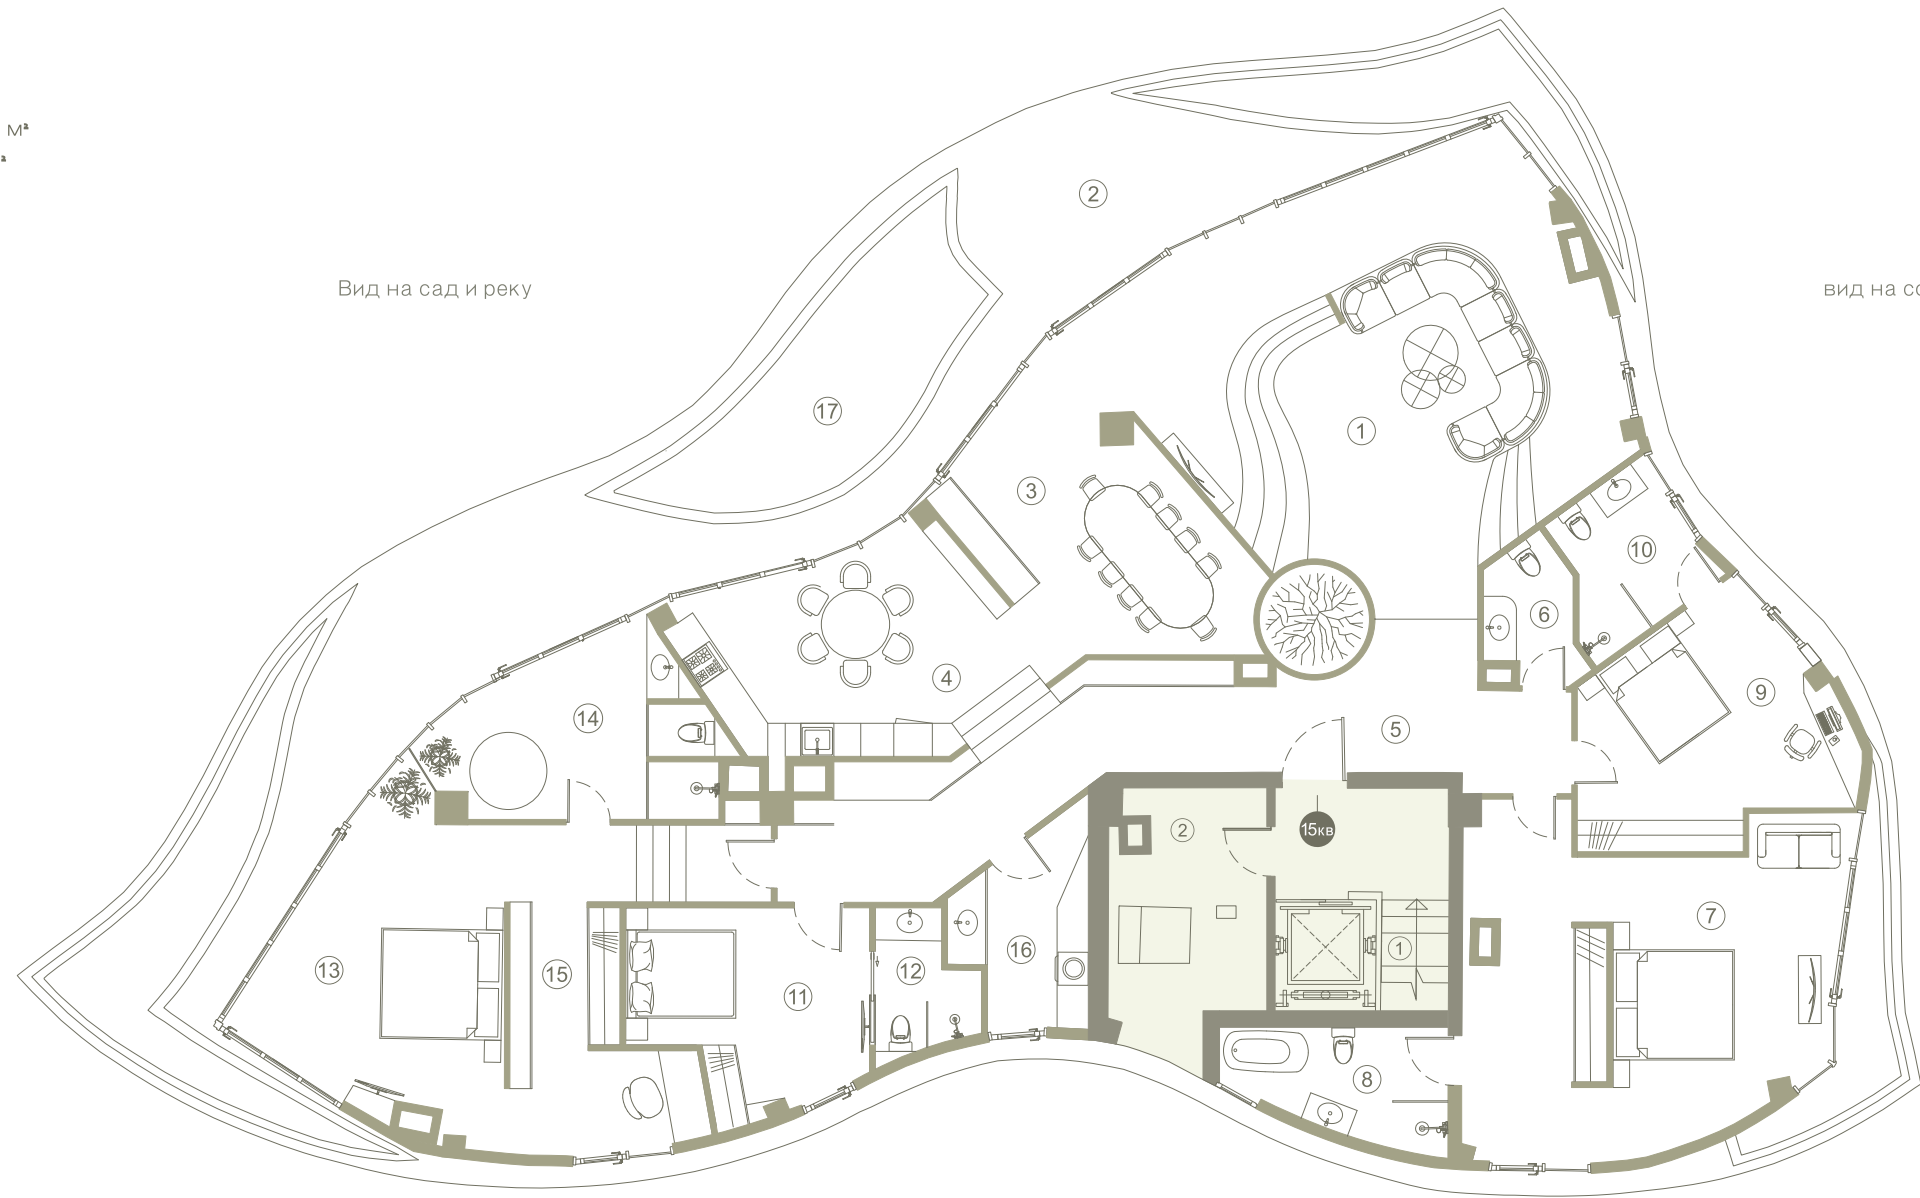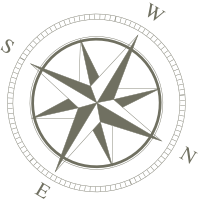

Вид на сад и реку

вид на сосновую рощу

вид на тополиную аллею



## примечание

1. Проект квартир-это предложение наших архитекторов, который по вашим предпочтениям может быть изменён.
2. Здания имеют уникальную архитектуру - благодаря изогнутым стенам квартиры имеют изысканный стиль, который визуально придаёт объём помещению.
3. Благодаря грамотному проекту построек, отсутствует необходимость установки внутренних капитальных стен, что даёт возможность проектировать их по Вашим предпочтениям.

А М А Н О О

В У  
К Н А К Н А М Я Н  
*heritage*

G. Hovsepyan 38/11, Yerevan 0011  
+374 91 00 01 07, +374 33 03 11 00  
amanoo.am  
info@amanoo.am